


План застройки Регионального этапа Чемпионата по профессиональному мастерству «Профессионалы» – 2025 в Томской области  
Даты проведения: 01.03.2025 — 06.03.2025  
Место проведения: ОГБПОУ «Томский промышленно-гуманитарный колледж»  
Компетенция: Сварочные технологии

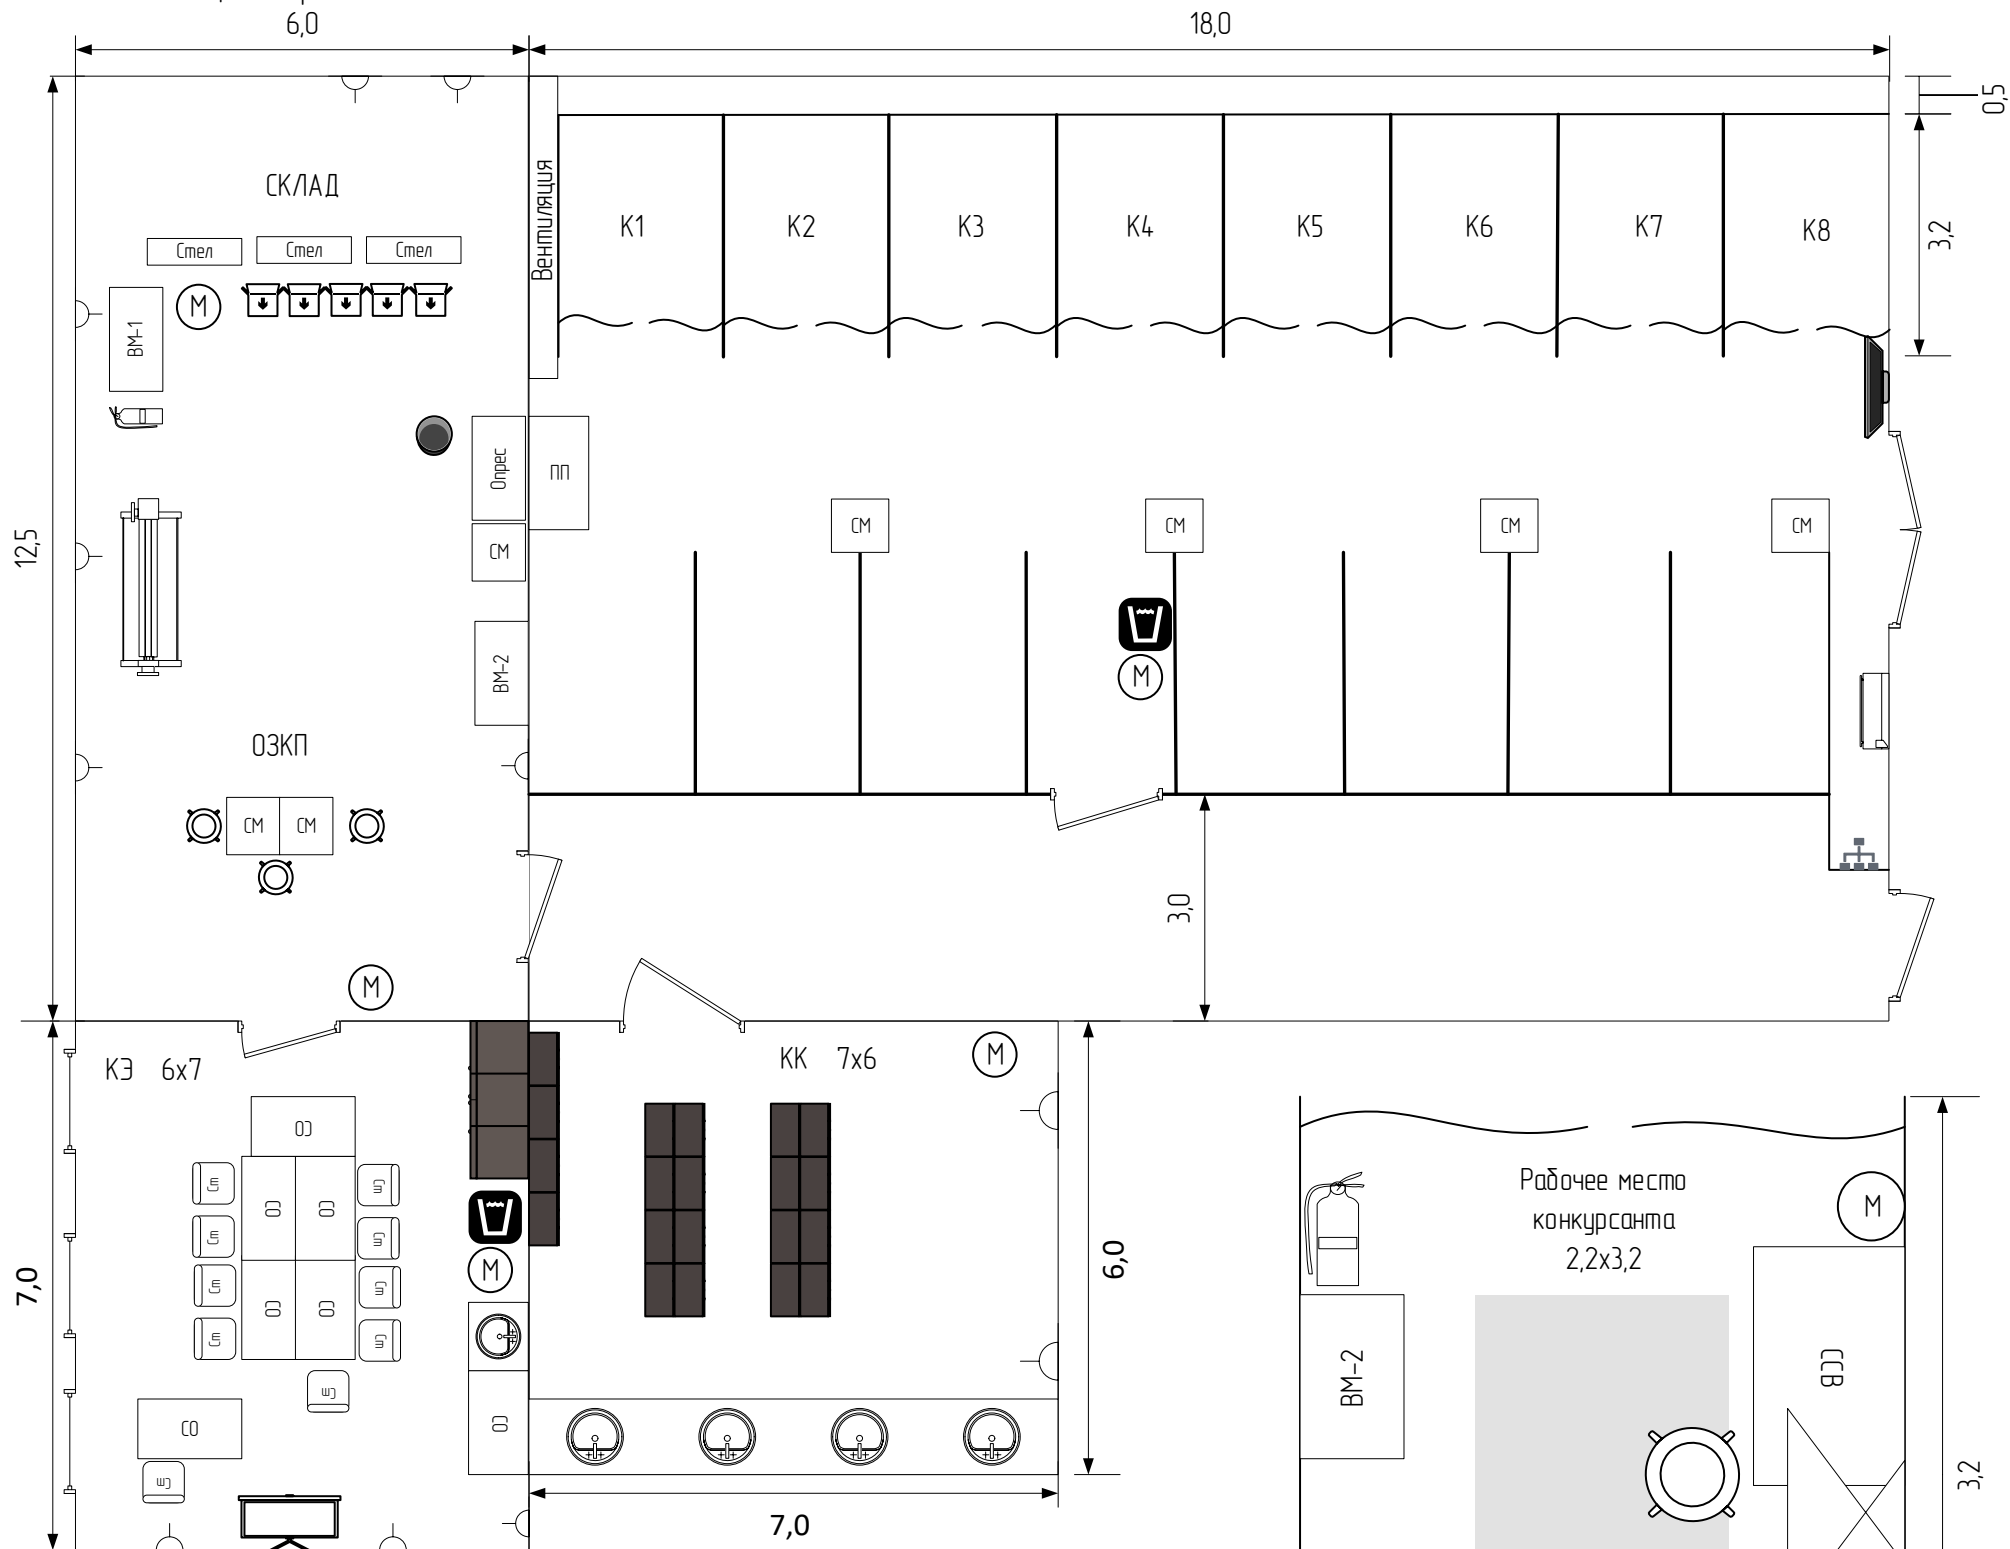















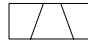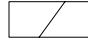


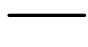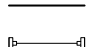





Сокращения на плане:

- К1..К8 – кабины сварочные 2,2х3,2 м
- СО – стол офисный
- Ст – стул офисный
- Стел – стеллаж
- ВМ-1 – верстак металлический 700х1000 мм
- СМ – стол металлический
- Опрес – опрессовщик, 60 атм.
- ПП – печь для прокалики электродов
- Аг – баллон с аргоном 100%, 40 л.
- К25 – баллон смеси защитной Ar80/CO220
- ССВ – стол сборочно-сварочный
- ВМ-2 – верстак металлический с тисками 600х600
- М – корзина мусорная
- ИСТ-1 – источник сварочного тока 111/141 процессы
- ИСТ-2 – источник сварочного тока 135 процесс
- ТИ – тележка инструментальная

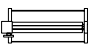Сокращения в названии помещений:

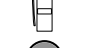- КЗ – комната экспертов
- КК – комната конкурсантов
- ОЗКП – общая зона конкурсной площадки

Обозначения на плане:

-  – электрощиток с блоком розеток (220 В, 380В)
-  – электрощиток с блоком розеток, 220 В
-  – сварочные шторы с крепежом в верхней части
-  – дверной проем в дверь под ключ
-  – негорючее сплошное ограждение высотой 2 м
-  – стена капитальная
-  – окно
-  – щиток электрический
-  – розетка интернет соединения (100 мбит/с)
-  – источник питания (220 В, 2 кВт)
-  – питьевая вода (бумиль, 19 л.)
-  – раковина
-  – экран для проектора
-  – шкаф для одежды
-  – ящик пластиковый, 800х600х320 мм
-  – пресс гидравлический, 30 т
-  – туалет с регулировкой по высоте
-  – огнетушитель порошковый
-  – емкость открытая, пластиковая, 20 л
-  – шкаф для спецодежды
-  – LED телевизор (хронометраж)
-  – местная вентиляция
-  – коврик диэлектрический

